



2 Fachada Lateral
Escala 1:200

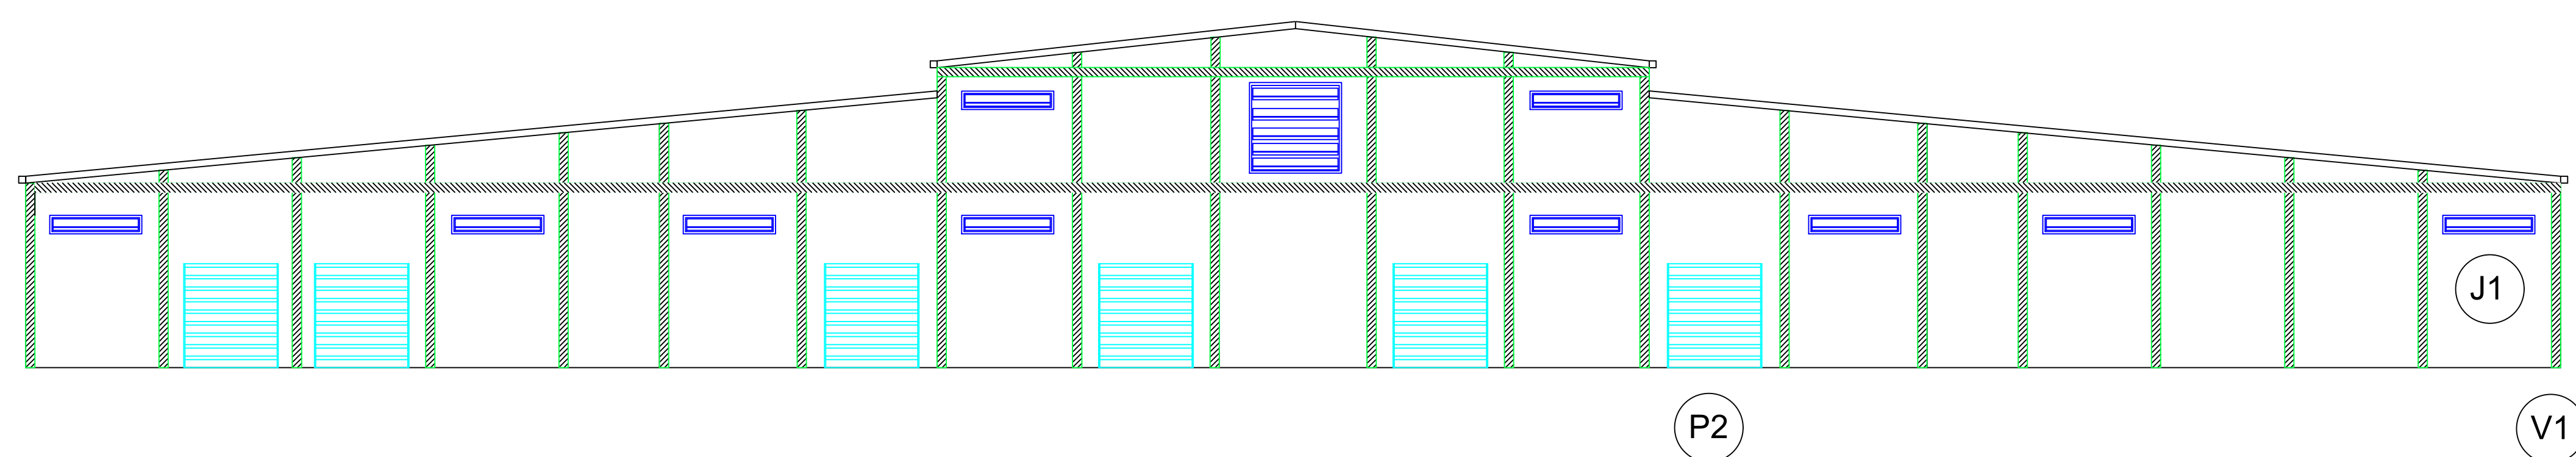

1 Fachada Principal
Escala 1:200

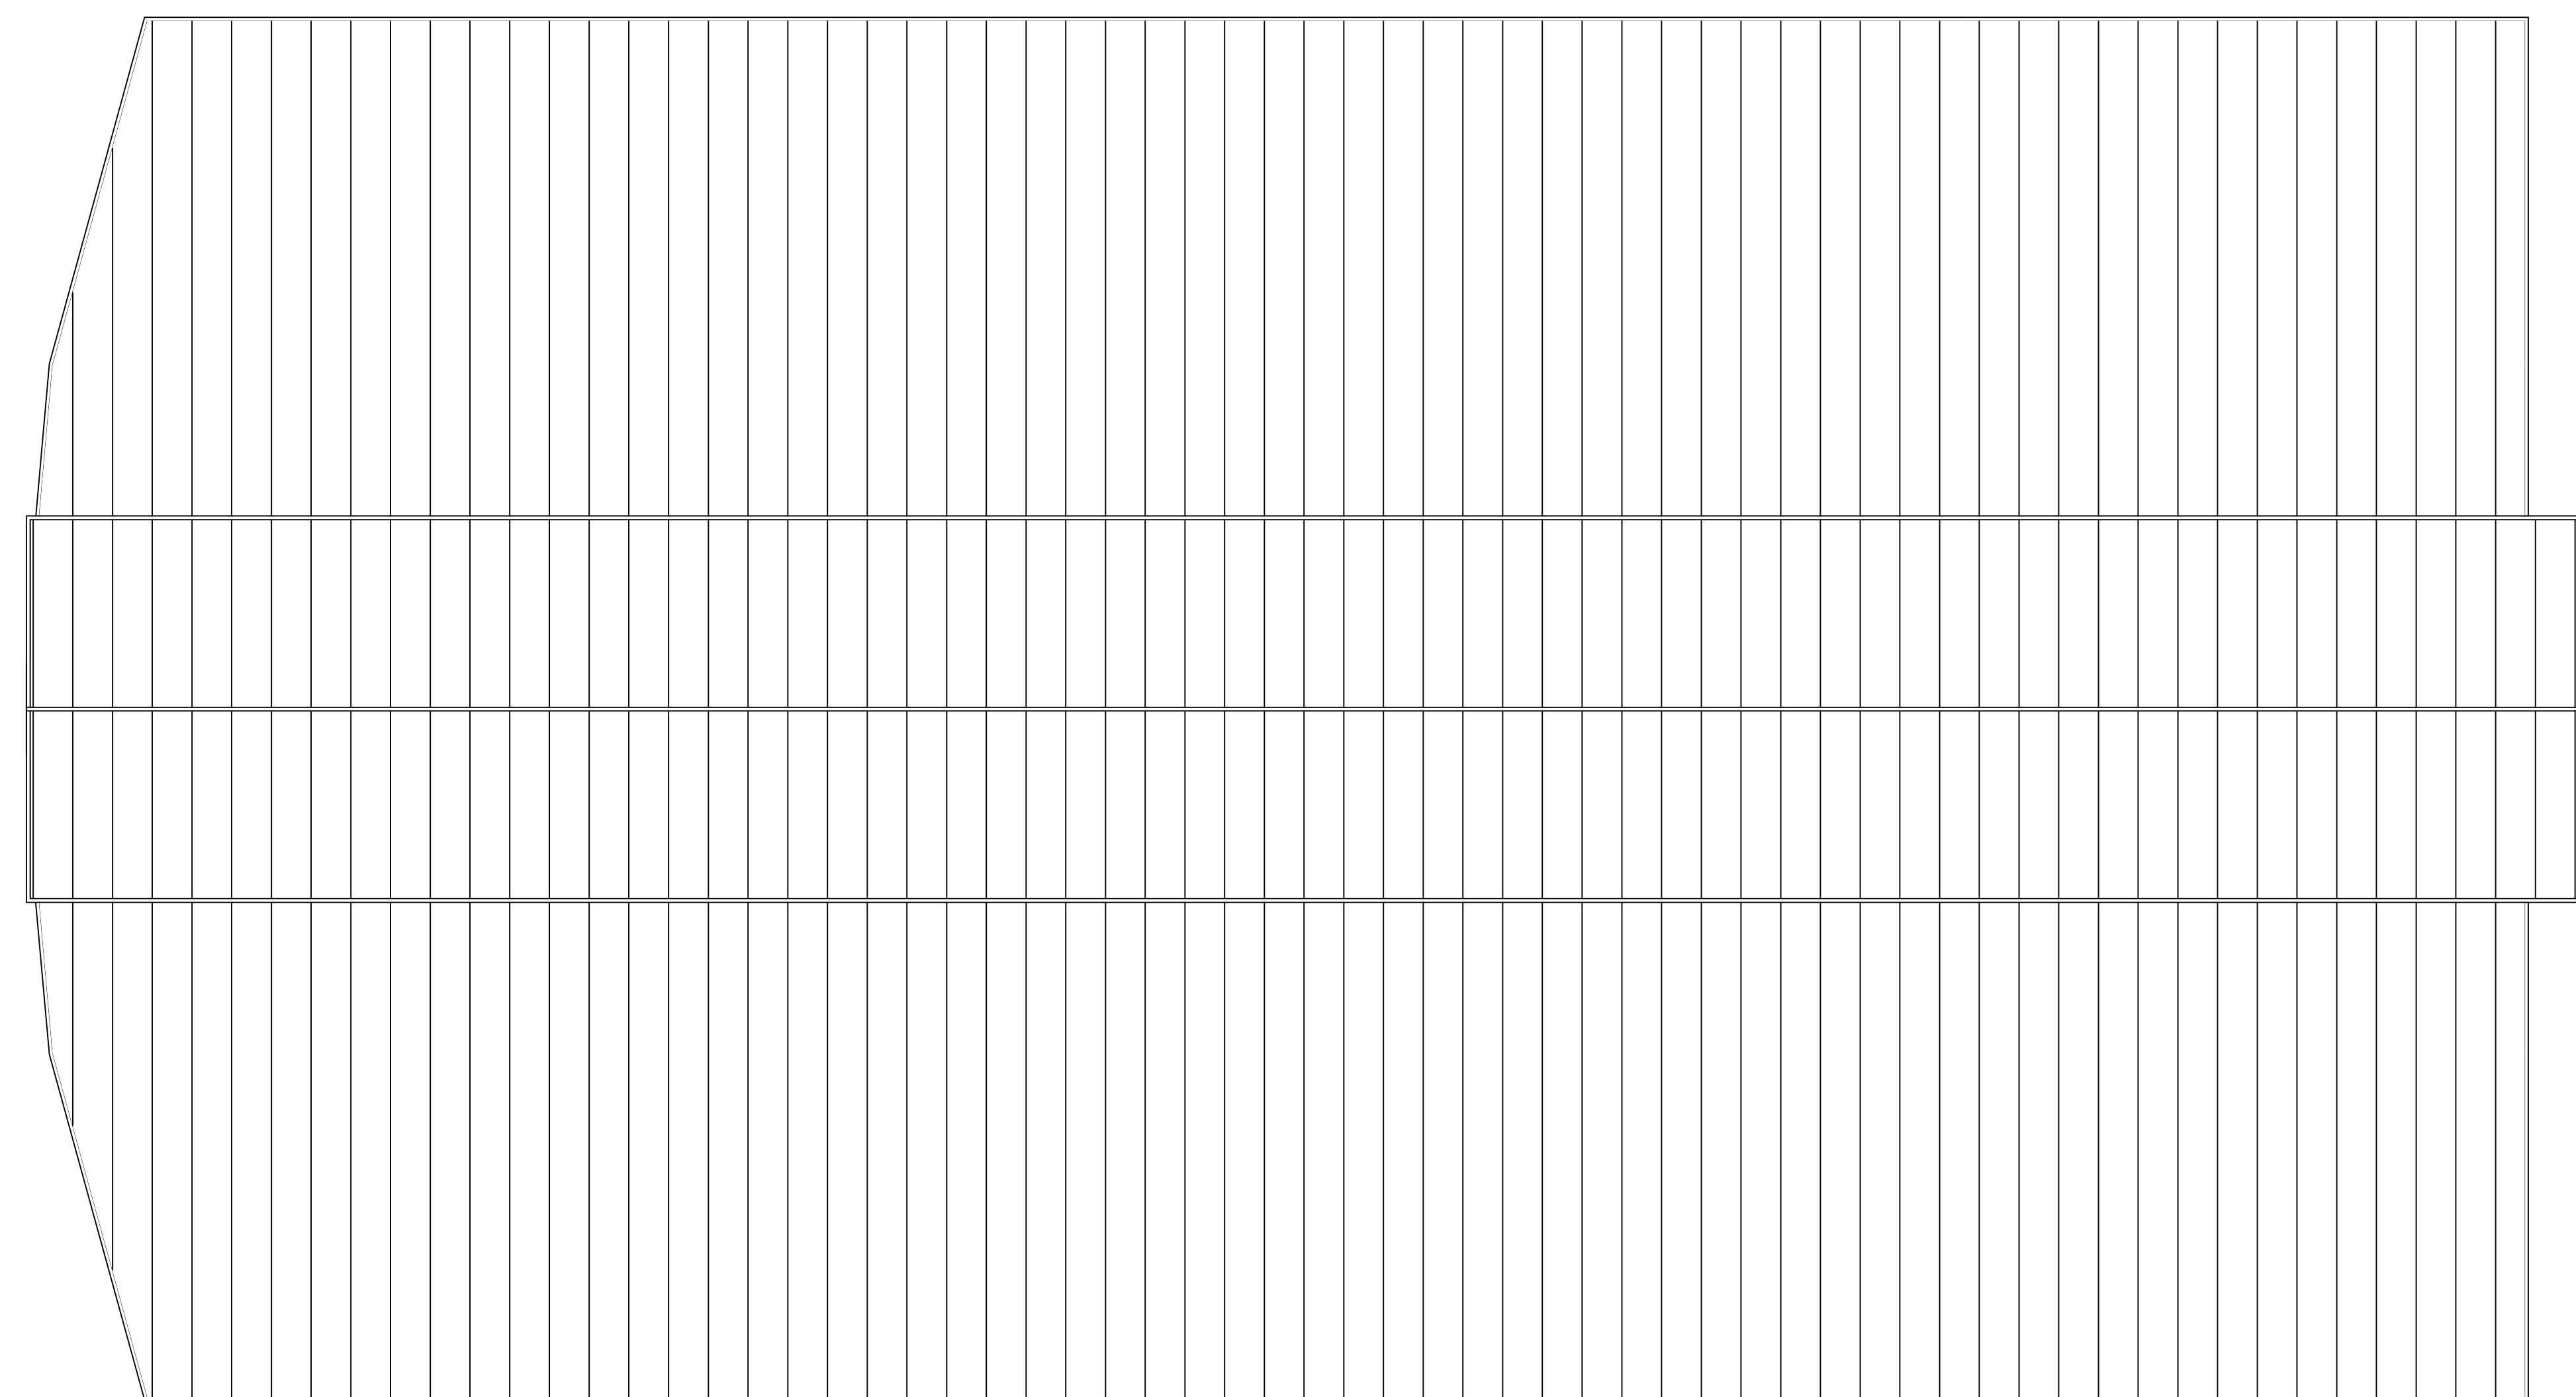

3 Planta de cobertura
Escala 1:400

Legenda		
Identificação	Nome	Medidas
V1	Viga sustentação	40x40cm
V2	Viga mezanino	40x40cm
P1	Porta dupla	160x80cm
P2	Portão externo	400x445cm
J1	Janela galpão	400x80cm
J2	Janela central	400x400cm

PROJETO DE INFRAESTRUTURA TI		
Planta baixa - Folha 01		
	RESPONSÁVEL TÉCNICO: Otavio G. Kikumitsu	ESCALA: Indicada
	REVISÃO: Emerson, Alice e Anilmar	FOLHA: A0
	CLIENTE: Flavio Correa do Nascimento	UNIDADES: m
		DATA: 28.05.23